


**ГЕНЕРАЛЬНЫЙ ПЛАН МО ВЕСЕННИЙ СЕЛЬСОВЕТ ОРЕНБУРГСКОГО РАЙОНА ОРЕНБУРГСКОЙ ОБЛАСТИ
КАРТА МЕСТОПОЛОЖЕНИЯ СУЩЕСТВУЮЩИХ И СТРОЯЩИХСЯ ОБЪЕКТОВ МЕСТНОГО ЗНАЧЕНИЯ
МО ВЕСЕННИЙ СЕЛЬСОВЕТ ОРЕНБУРГСКОГО РАЙОНА ОРЕНБУРГСКОЙ ОБЛАСТИ**

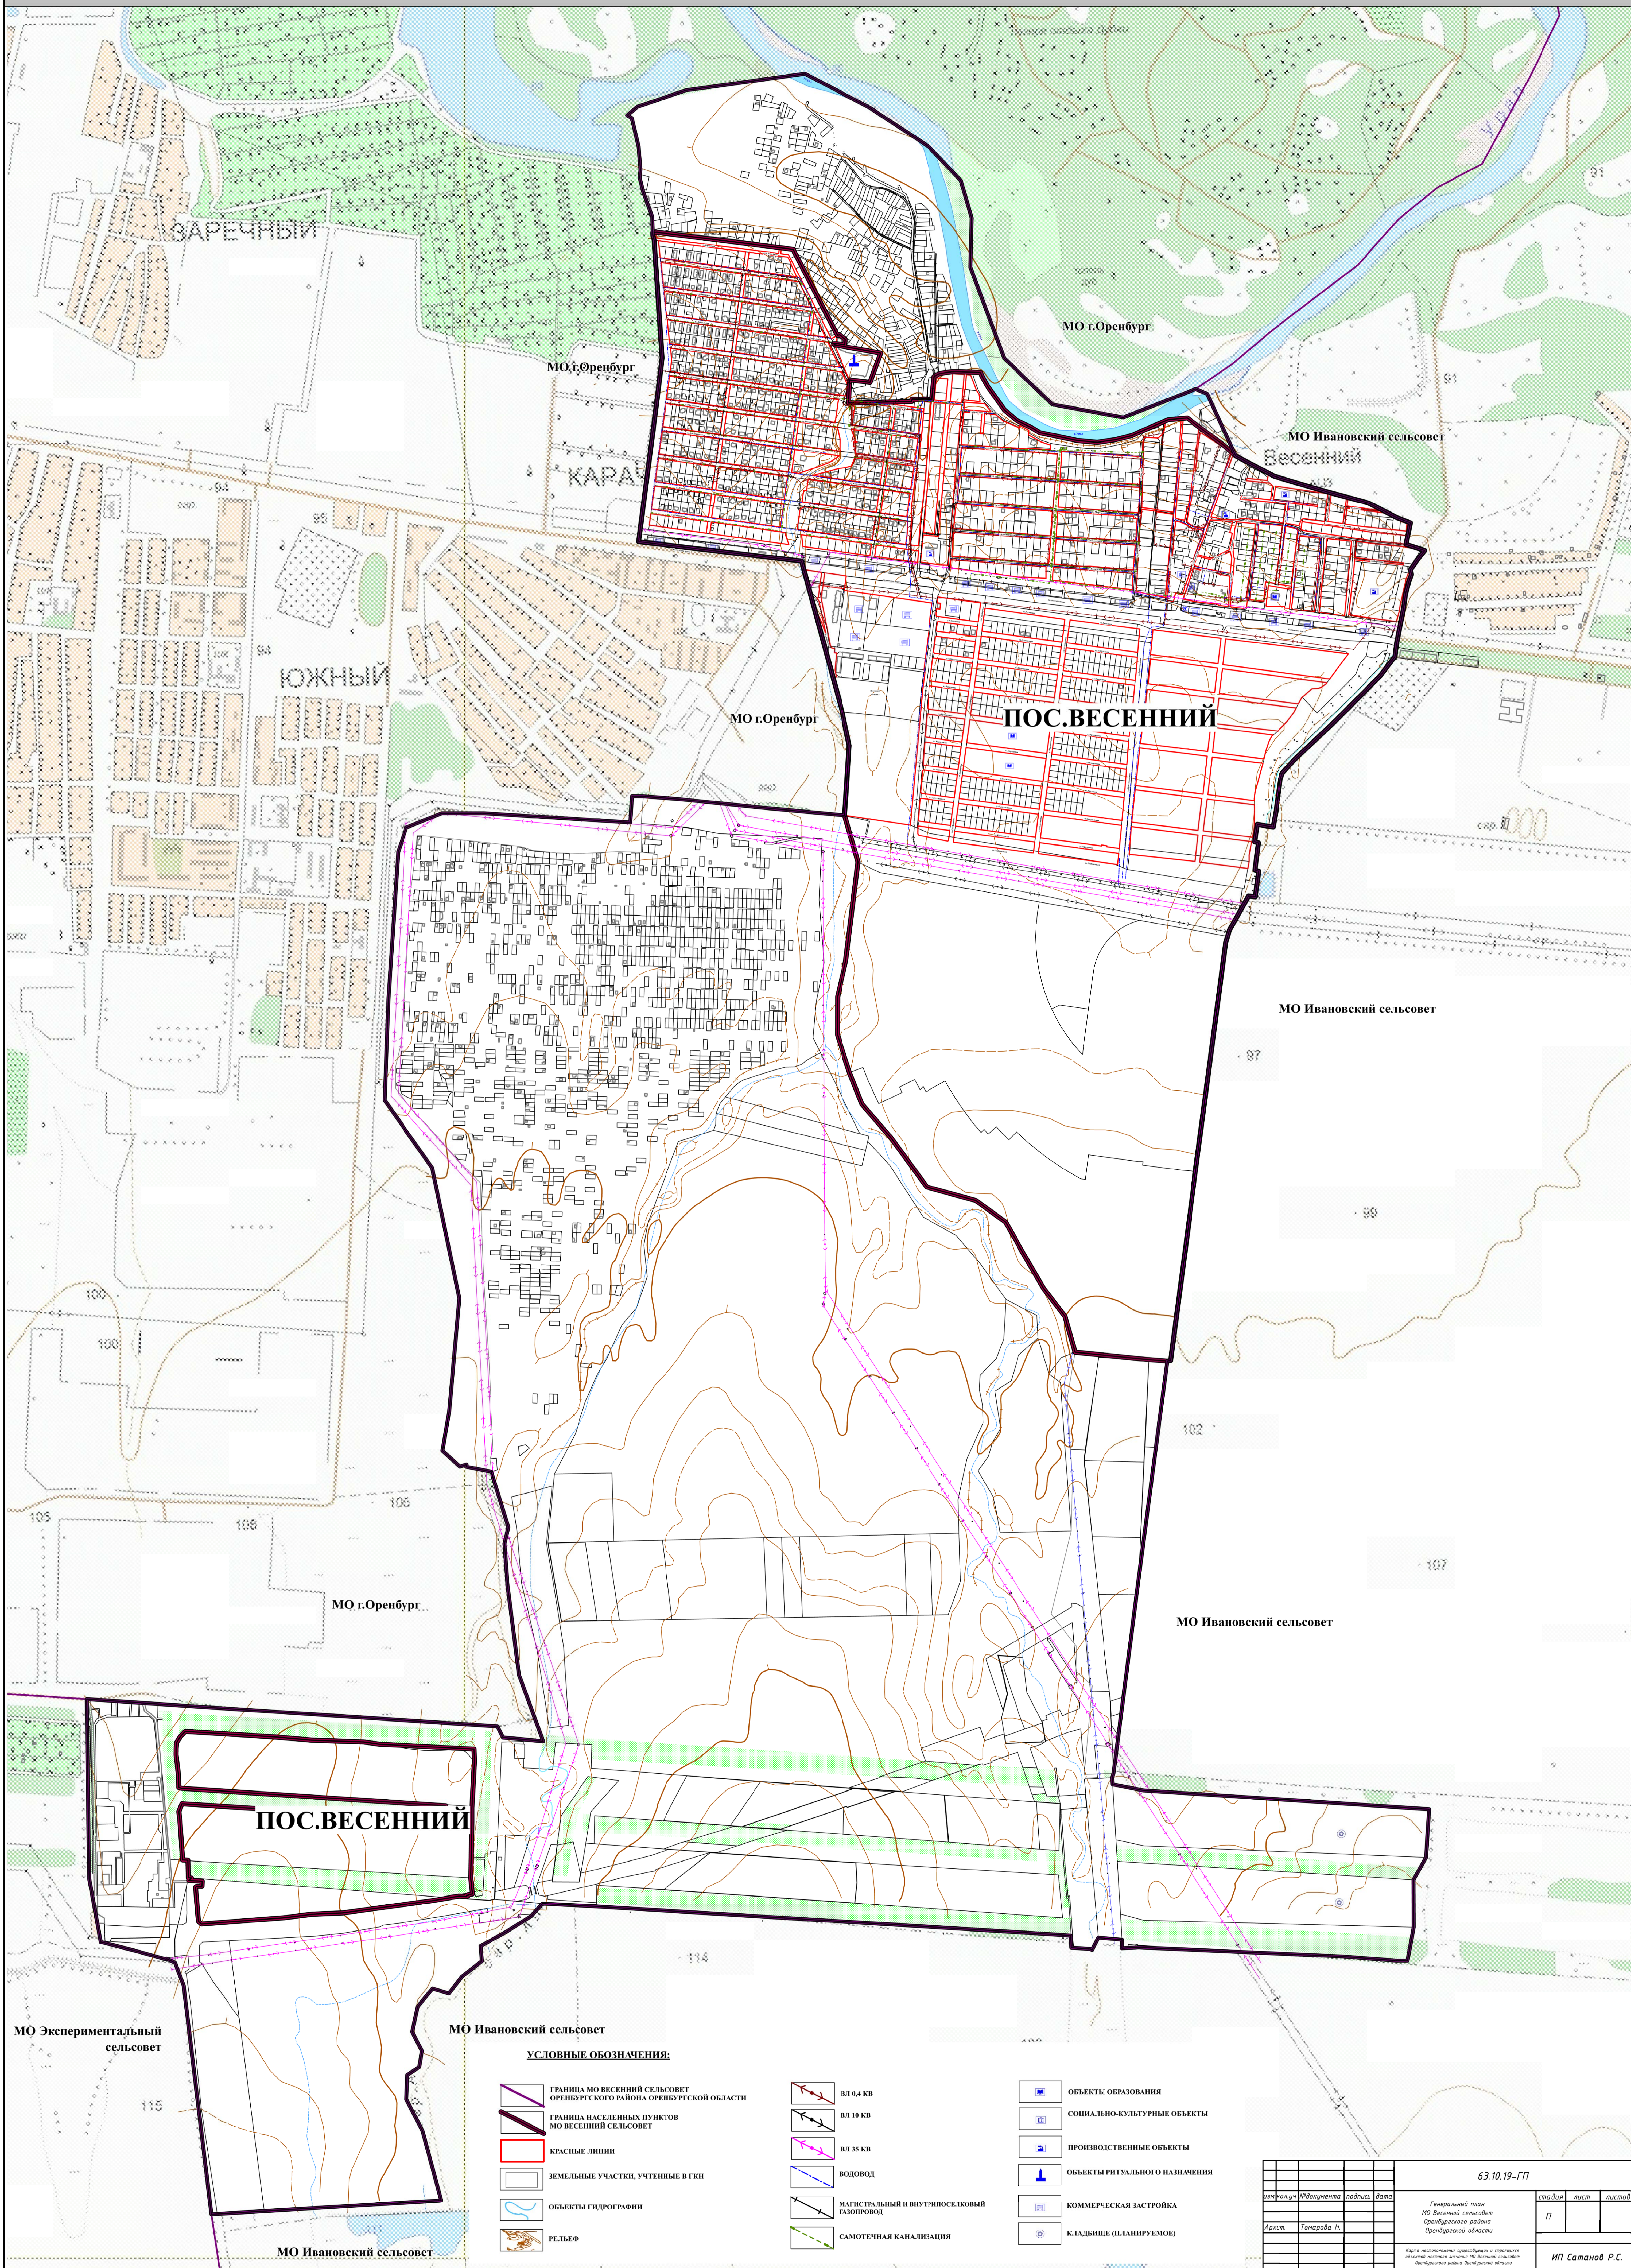

				63.10.19-ГП		
№ документа	Инициалы	подпись	дата	Генеральный план МО Весенний сельсовет Оренбургского района Оренбургской области		
Архит.	Гончарова И.			этажи	лист	листок
				П		
Масштаб: 1:1000				ИП Сатанов Р.С.		