


ГРАФИЧЕСКОЕ ОПИСАНИЕ
 местоположения границ населенных пунктов, территориальных зон, особо охраняемых природных территорий, зон с особыми условиями использования территорий
Публичный сервитут для строительства и эксплуатации водовода от городских сетей до пос. Бердянка и пос. Саморозово Ду 200-600 мм ориентировочной протяженностью 42 км
в границах области, на территории которой ведется строительство

Схема расположения границ публичного сервитута

Основной лист

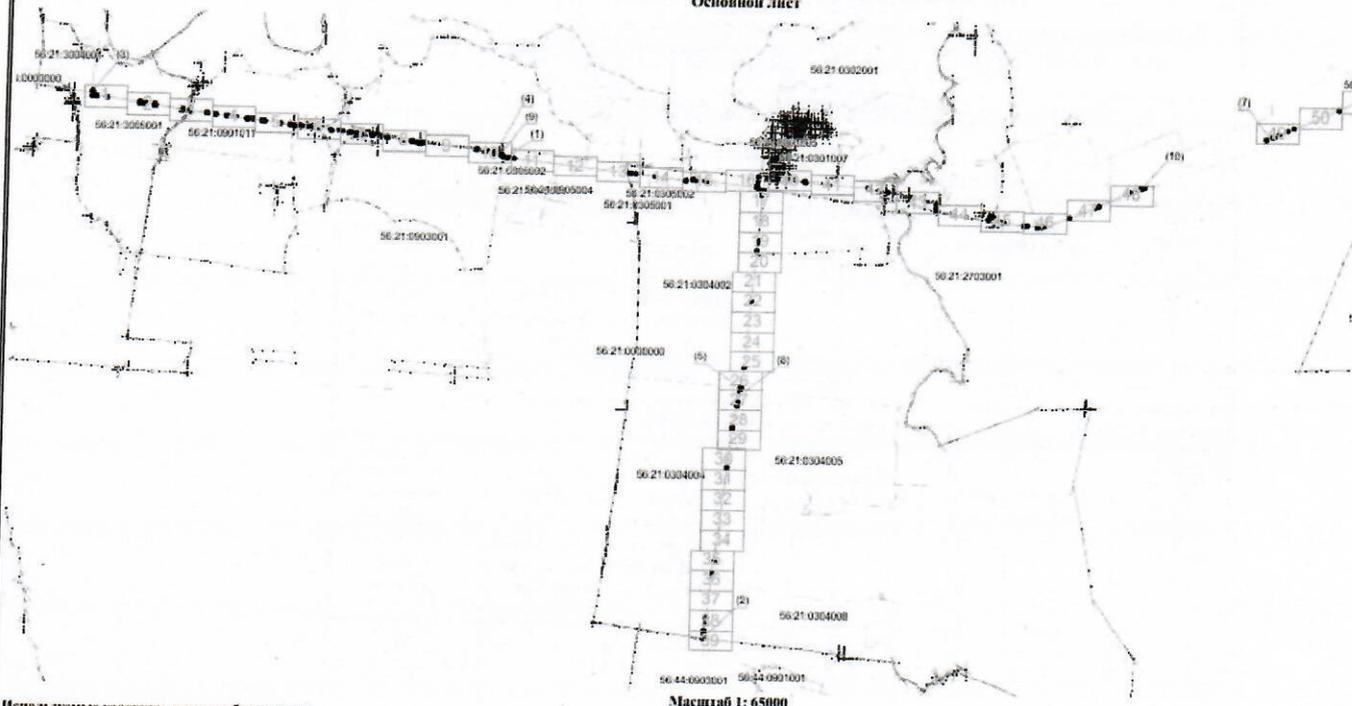

Используемые условные знаки и обозначения:

- область выноса листа.
- 23 — номер выноса листа.

Остальные используемые условные знаки и обозначения: приведены на отдельной странице в конце раздела.

Масштаб 1: 65000