


ГЕНЕРАЛЬНЫЙ ПЛАН МО ВЕСЕННИЙ СЕЛЬСОВЕТ ОРЕНБУРГСКОГО РАЙОНА ОРЕНБУРГСКОЙ ОБЛАСТИ
 КАРТА ГРАНИЦ НАСЕЛЕННЫХ ПУНКТОВ (В ТОМ ЧИСЛЕ ГРАНИЦ ОБРАЗУЕМЫХ НАСЕЛЕННЫХ ПУНКТОВ),
 ВХОДЯЩИХ В СОСТАВ МО ВЕСЕННИЙ СЕЛЬСОВЕТ ОРЕНБУРГСКОГО РАЙОНА ОРЕНБУРГСКОЙ ОБЛАСТИ, М 1:10 000


УСЛОВНЫЕ ОБОЗНАЧЕНИЯ:

- [purple line] ГРАНИЦА МО ВЕСЕННИЙ СЕЛЬСОВЕТ ОРЕНБУРГСКОГО РАЙОНА ОРЕНБУРГСКОЙ ОБЛАСТИ
- [dark red line] ГРАНИЦА НАСЕЛЕННЫХ ПУНКТОВ МО ВЕСЕННИЙ СЕЛЬСОВЕТ
- [light blue line] ЗЕМЕЛЬНЫЕ УЧАСТКИ, УЧТЕННЫЕ В ГКН
- [blue line] ОБЪЕКТЫ ГИДРОГРАФИИ
- [orange line] РЕЛЬЕФ

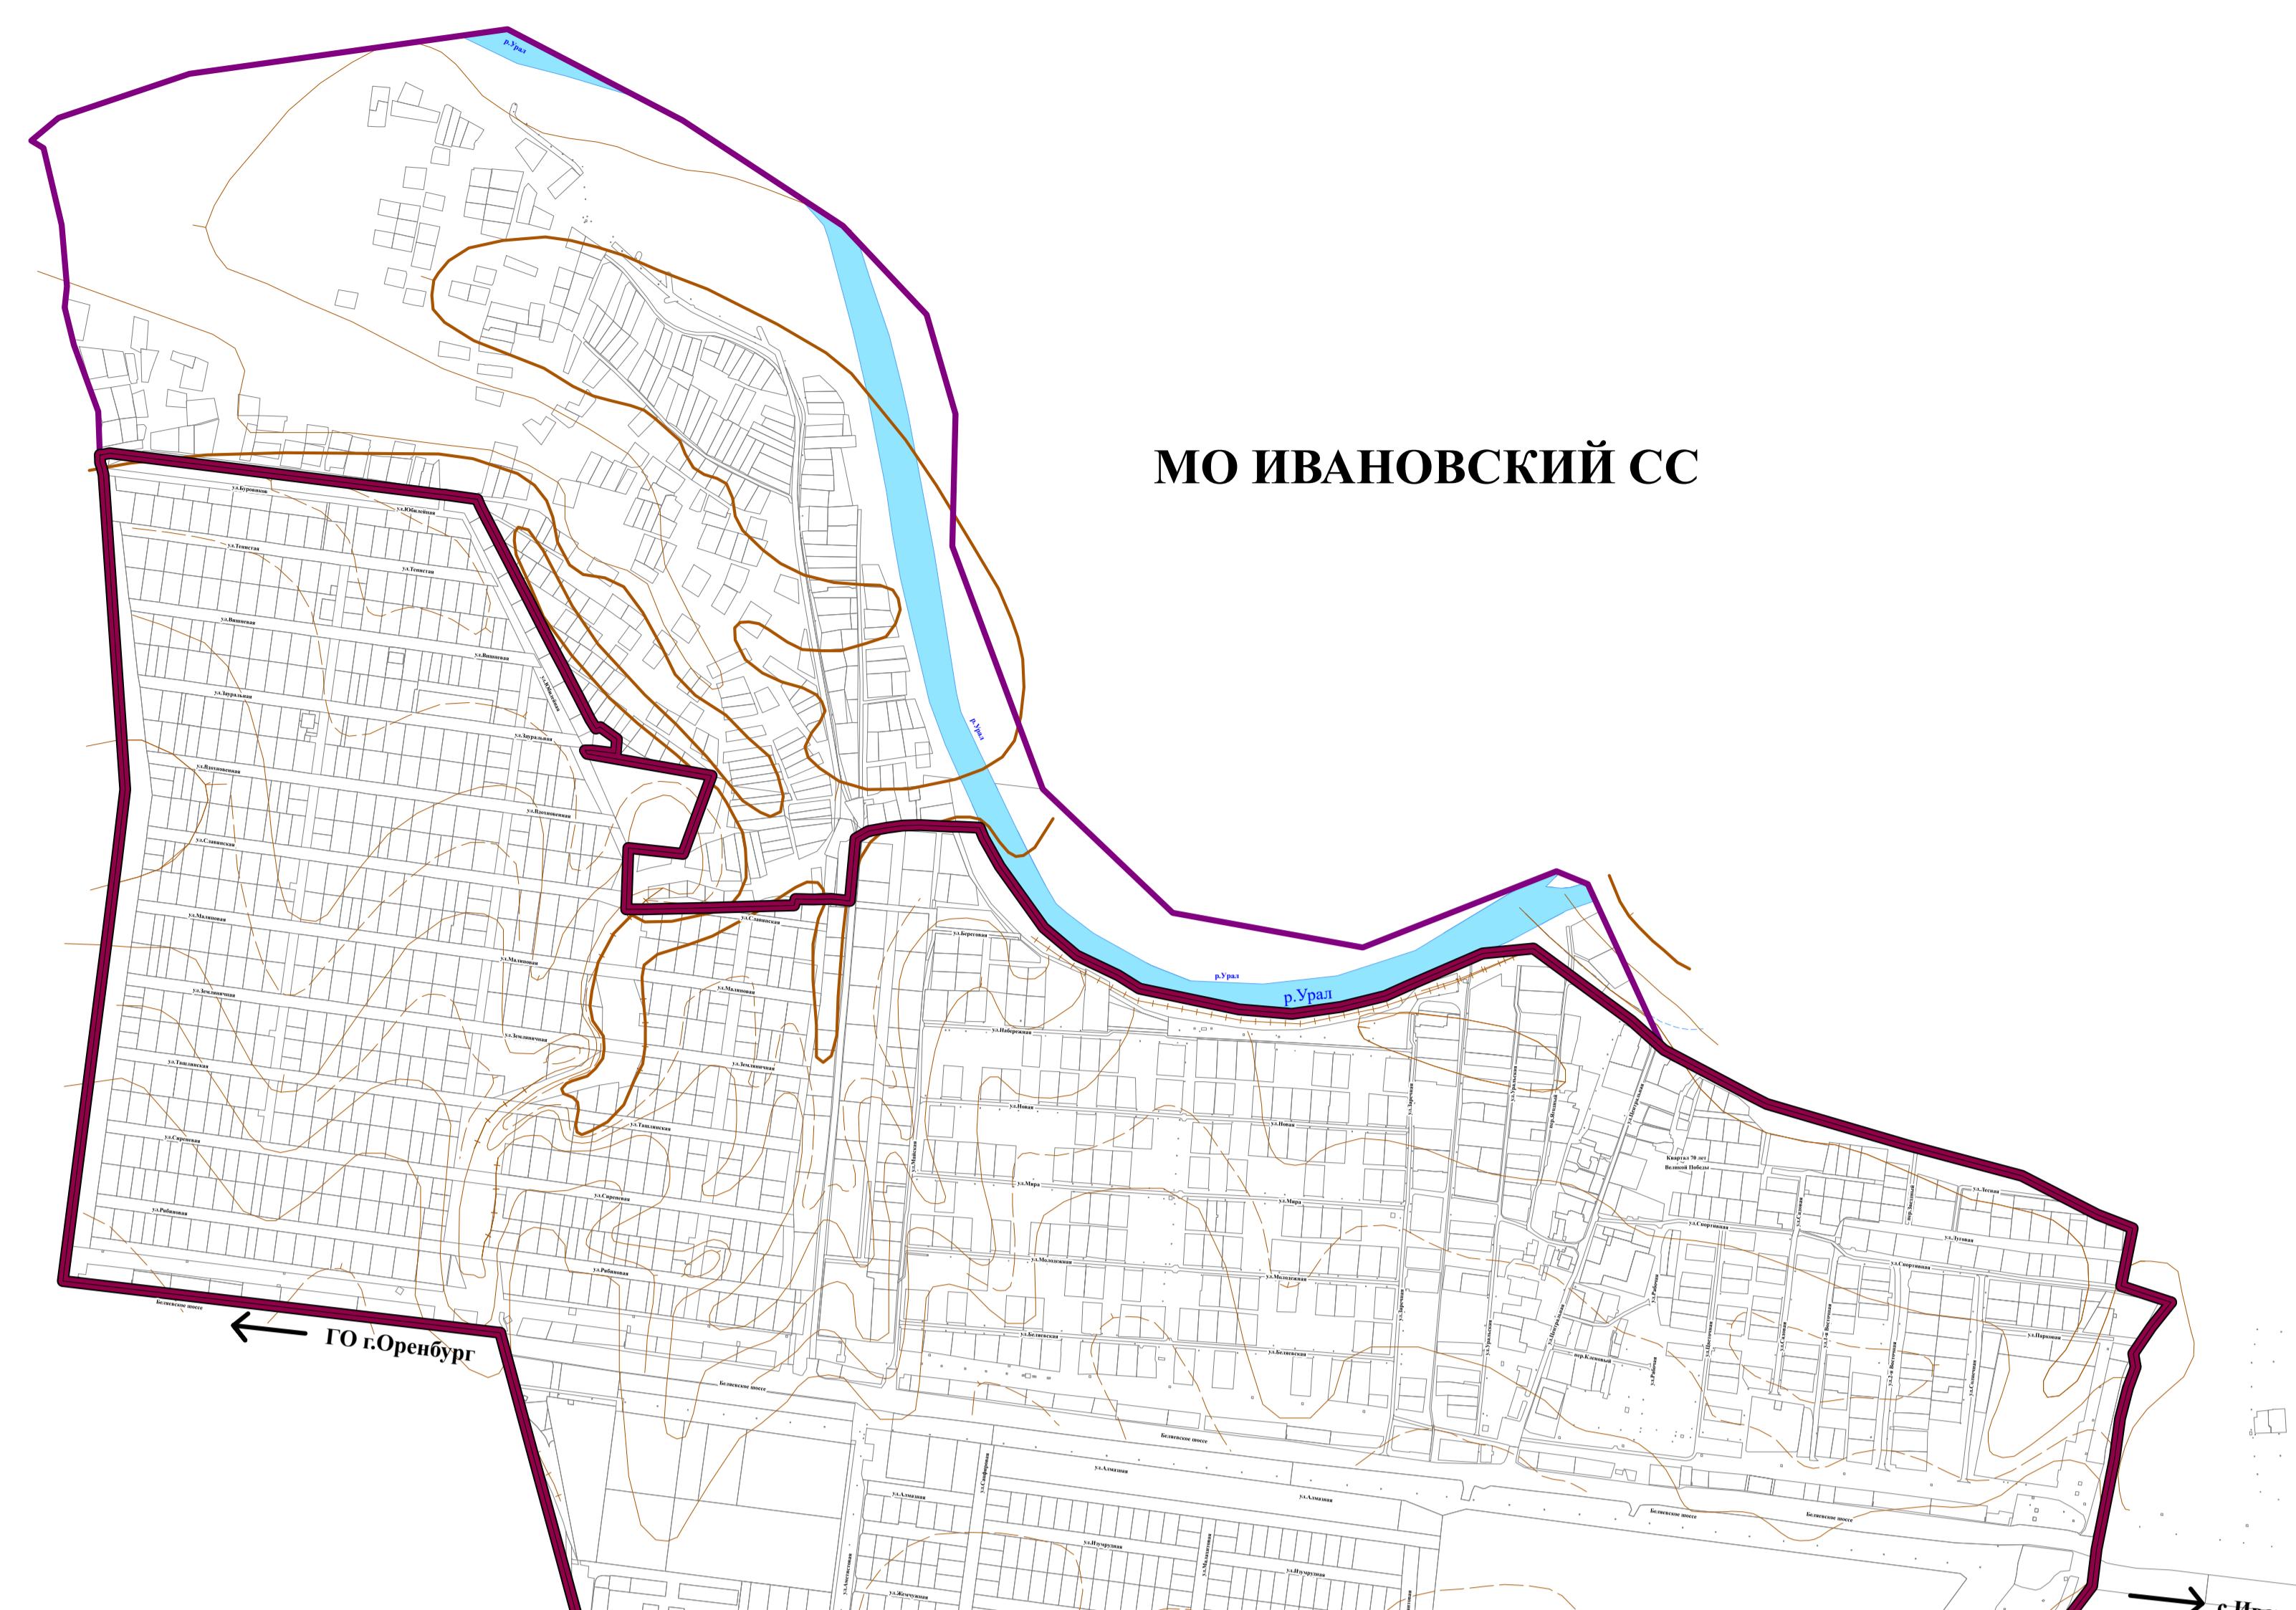

Г.ОРЕНБУРГ

МО ИВАНОВСКИЙ СС

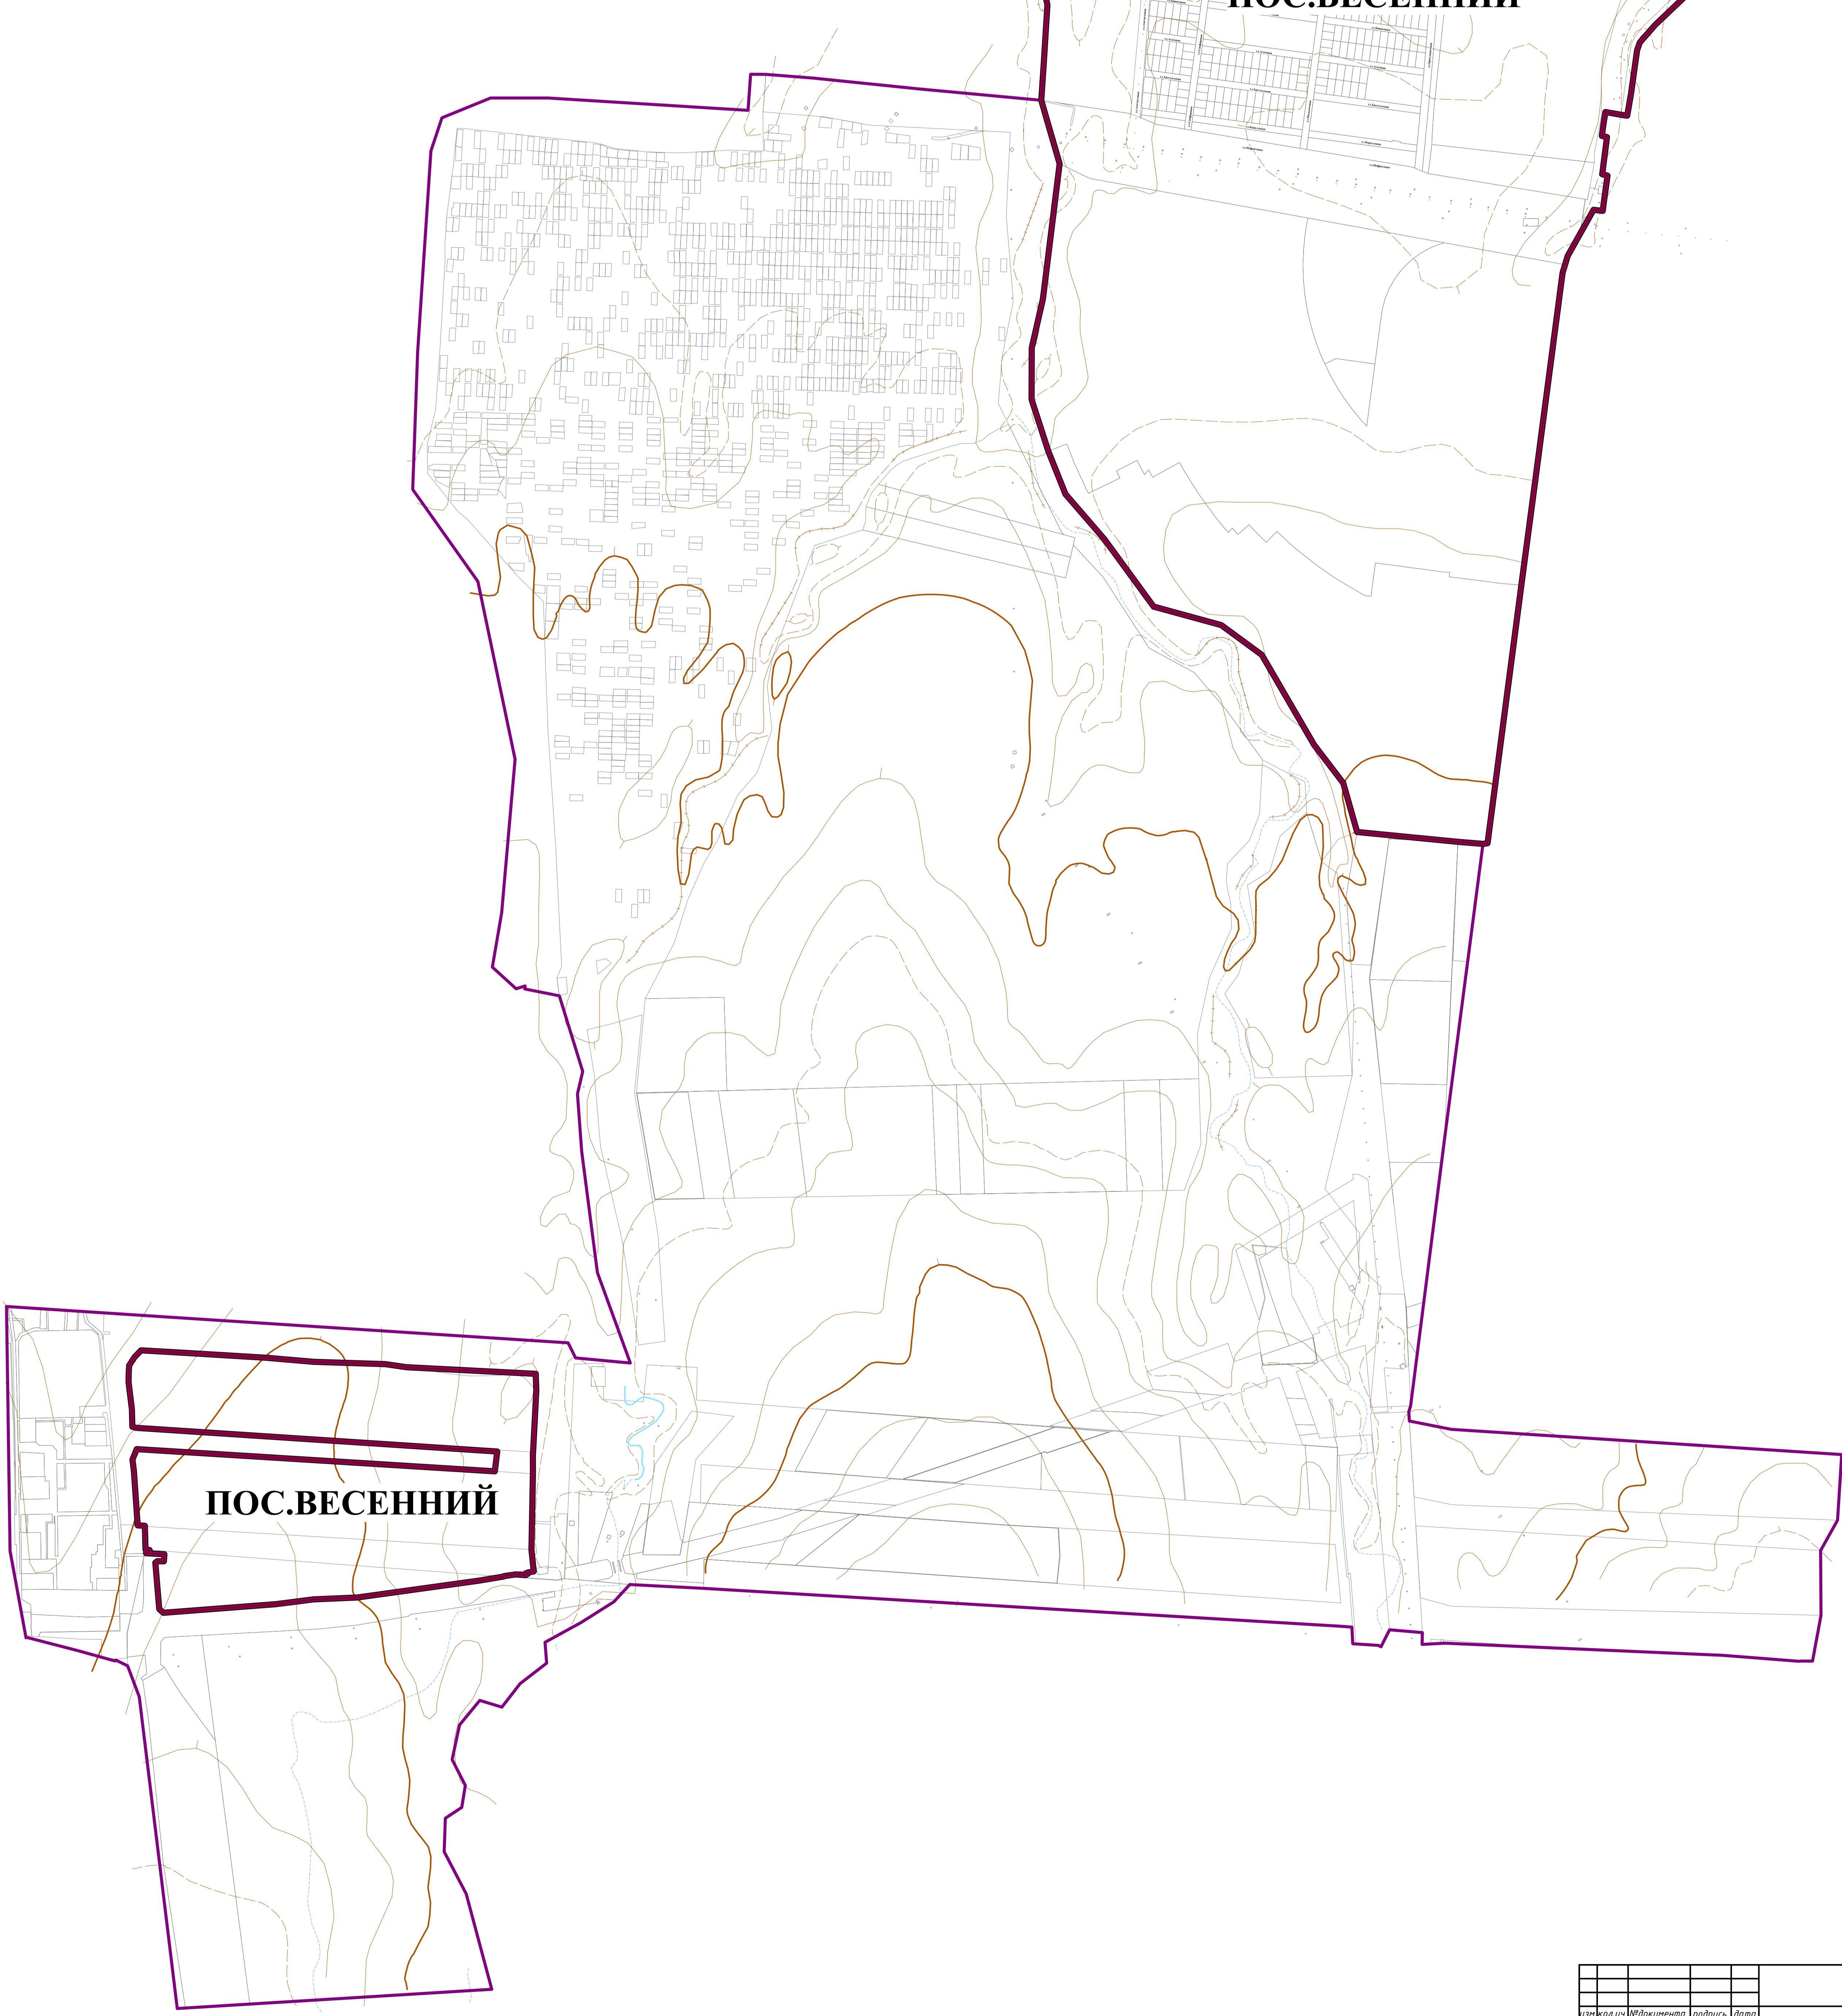

изд-во	н/документа	подпись	дата	стадия	лист	листов
Архит.	Толмачева Н.			П		

Карта границ населенных пунктов и границ образуемых населенных пунктов
 МО Весенний сельсовет
 Оренбургского района
 Оренбургской области, М 1:10 000

ИП Степанов Р.С.