
























КАРТА ФУНКЦИОНАЛЬНЫХ ЗОН МО ВЕСЕННИЙ СЕЛЬСОВЕТ ОРЕНБУРГСКОГО РАЙОНА ОРЕНБУРГСКОЙ ОБЛАСТИ

УСЛОВНЫЕ ОБОЗНАЧЕНИЯ:

-  ГРАНИЦА МО ВЕСЕННИЙ СЕЛЬСОВЕТ ОРЕНБУРГСКОГО РАЙОНА ОРЕНБУРГСКОЙ ОБЛАСТИ
 -  ГРАНИЦА НАСЕЛЕННЫХ ПУНКТОВ МО ВЕСЕННИЙ СЕЛЬСОВЕТ
 -  КРАСНЫЕ ЛИНИИ
 -  ЗЕМЕЛЬНЫЕ УЧАСТКИ, УЧТЕННЫЕ В ГКН
 -  ОБЪЕКТЫ ГИДРОГРАФИИ
 -  РЕЛЬЕФ
 -  ВЛ 0,4 КВ
 -  ВЛ 10 КВ
 -  ВЛ 35 КВ
 -  ВОДОВОД
 -  МАГИСТРАЛЬНЫЙ И ВНУТРИПОСЕЛКОВЫЙ ГАЗОПРОВОД
 -  САМОТЕЧНАЯ КАНАЛИЗАЦИЯ
 -  ОБЪЕКТЫ ОБРАЗОВАНИЯ
 -  СОЦИАЛЬНО-КУЛЬТУРНЫЕ ОБЪЕКТЫ
 -  ПРОИЗВОДСТВЕННЫЕ ОБЪЕКТЫ
 -  ОБЪЕКТЫ РИТУАЛЬНОГО НАЗНАЧЕНИЯ
 -  КОММЕРЧЕСКАЯ ЗАСТРОЙКА
- КАТЕГОРИИ ЗЕМЕЛЬ В ГРАНИЦАХ МО:
-  ЗЕМЛИ НАСЕЛЕННЫХ ПУНКТОВ
 -  ЗЕМЛИ СЕЛЬСКОХОЗЯЙСТВЕННОГО НАЗНАЧЕНИЯ
 -  ЗЕМЛИ ПРОМЫШЛЕННОСТИ, ЭНЕРГЕТИКИ, ТРАНСПОРТА, СВЯЗИ, РАДИОВЕЩАНИЯ, ТЕЛЕВИДЕНИЯ, ИНФОРМАТИКИ, ЗЕМЛИ ДЛЯ ОБЕСПЕЧЕНИЯ КОСМИЧЕСКОЙ ДЕЯТЕЛЬНОСТИ, ЗЕМЛИ ОБОРОНЫ, БЕЗОПАСНОСТИ И ЗЕМЛИ ИНОГО СПЕЦИАЛЬНОГО НАЗНАЧЕНИЯ
 -  ЗЕМЛИ ЛЕСНОГО ФОНДА
 -  ЗЕМЛИ ВОДНОГО ФОНДА

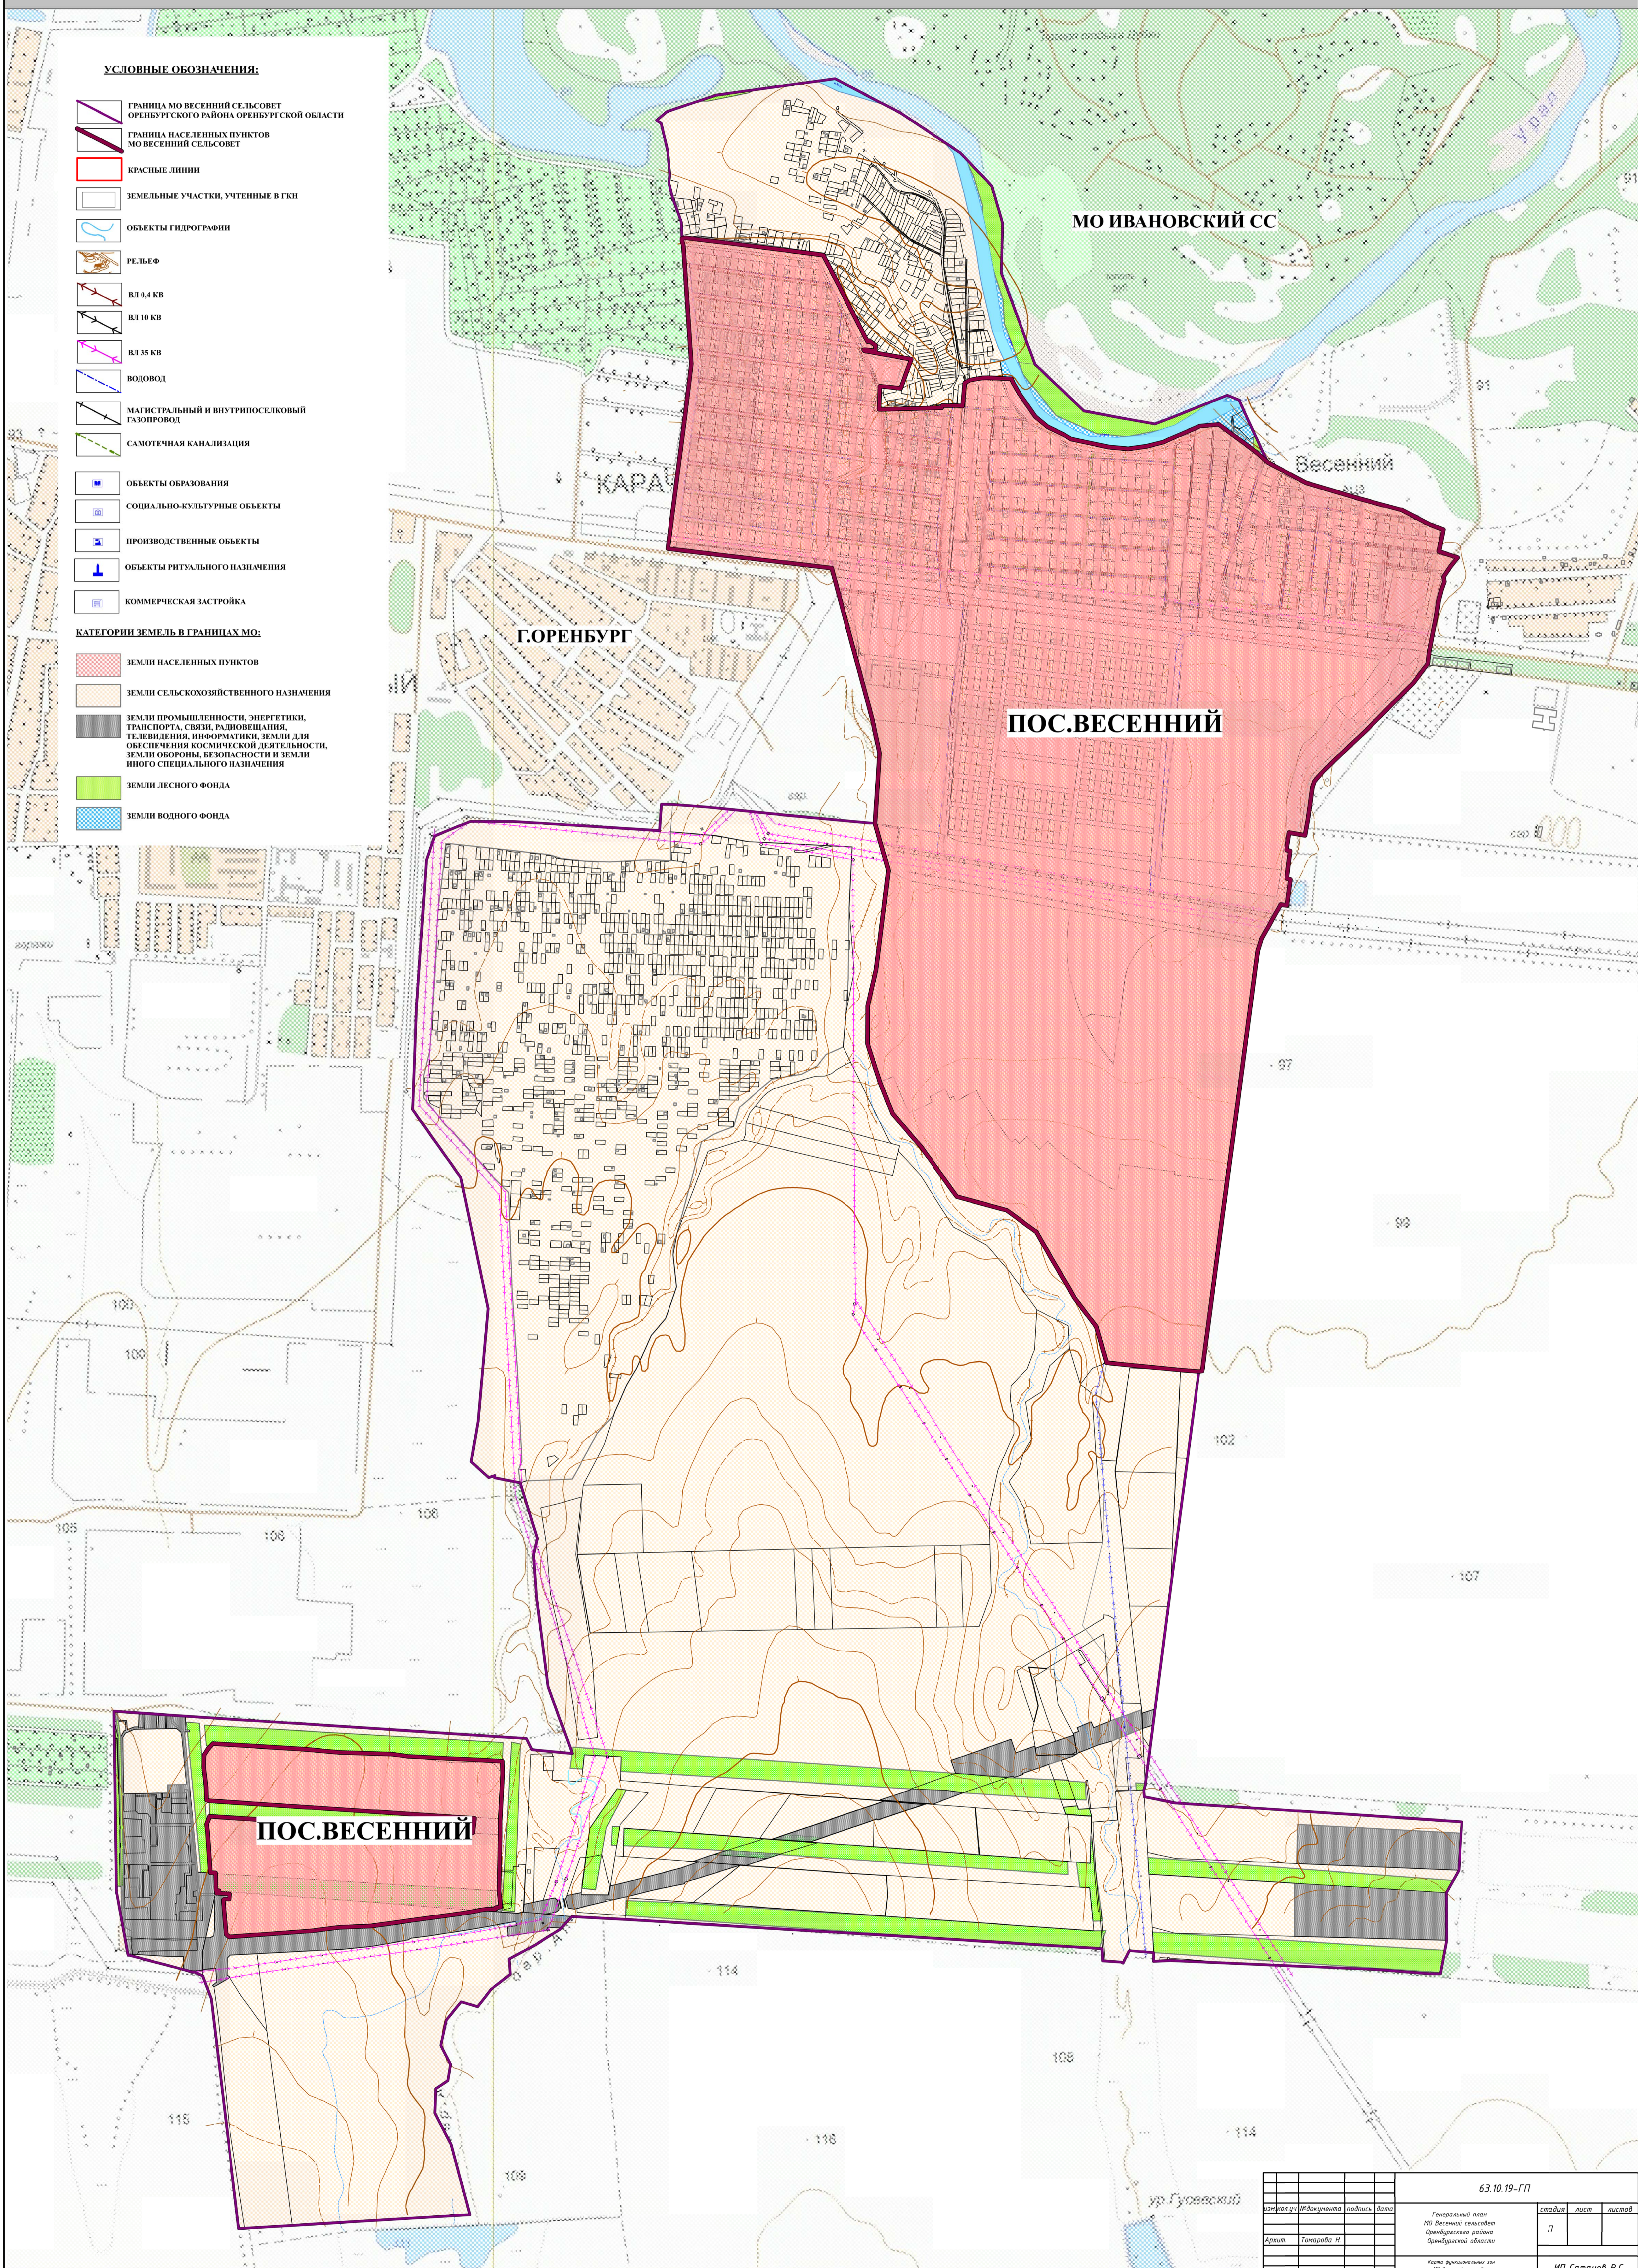

				63.10.19-ГП		
инв. №	№ документа	подпись	дата	Генеральный план МО Весенний сельсовет Оренбургского района Оренбургской области		
Архит.	Гончарова И.			стадия	лист	листок
					П	
				Карта функциональных зон МО Весенний сельсовет Оренбургского района Оренбургской области		
				ИП Сатанов Р.С.		