


**ПРАВИЛА ЗЕМЛЕПОЛЬЗОВАНИЯ И ЗАСТРОЙКИ МО ВЕСЕННИЙ СЕЛЬСОВЕТ ОРЕНБУРГСКОГО РАЙОНА ОРЕНБУРГСКОЙ ОБЛАСТИ
КАРТА ЗОН С ОСОБЫМИ УСЛОВИЯМИ ИСПОЛЬЗОВАНИЯ ТЕРРИТОРИИ ПОС.ВЕСЕННИЙ МО ВЕСЕННИЙ СЕЛЬСОВЕТ**

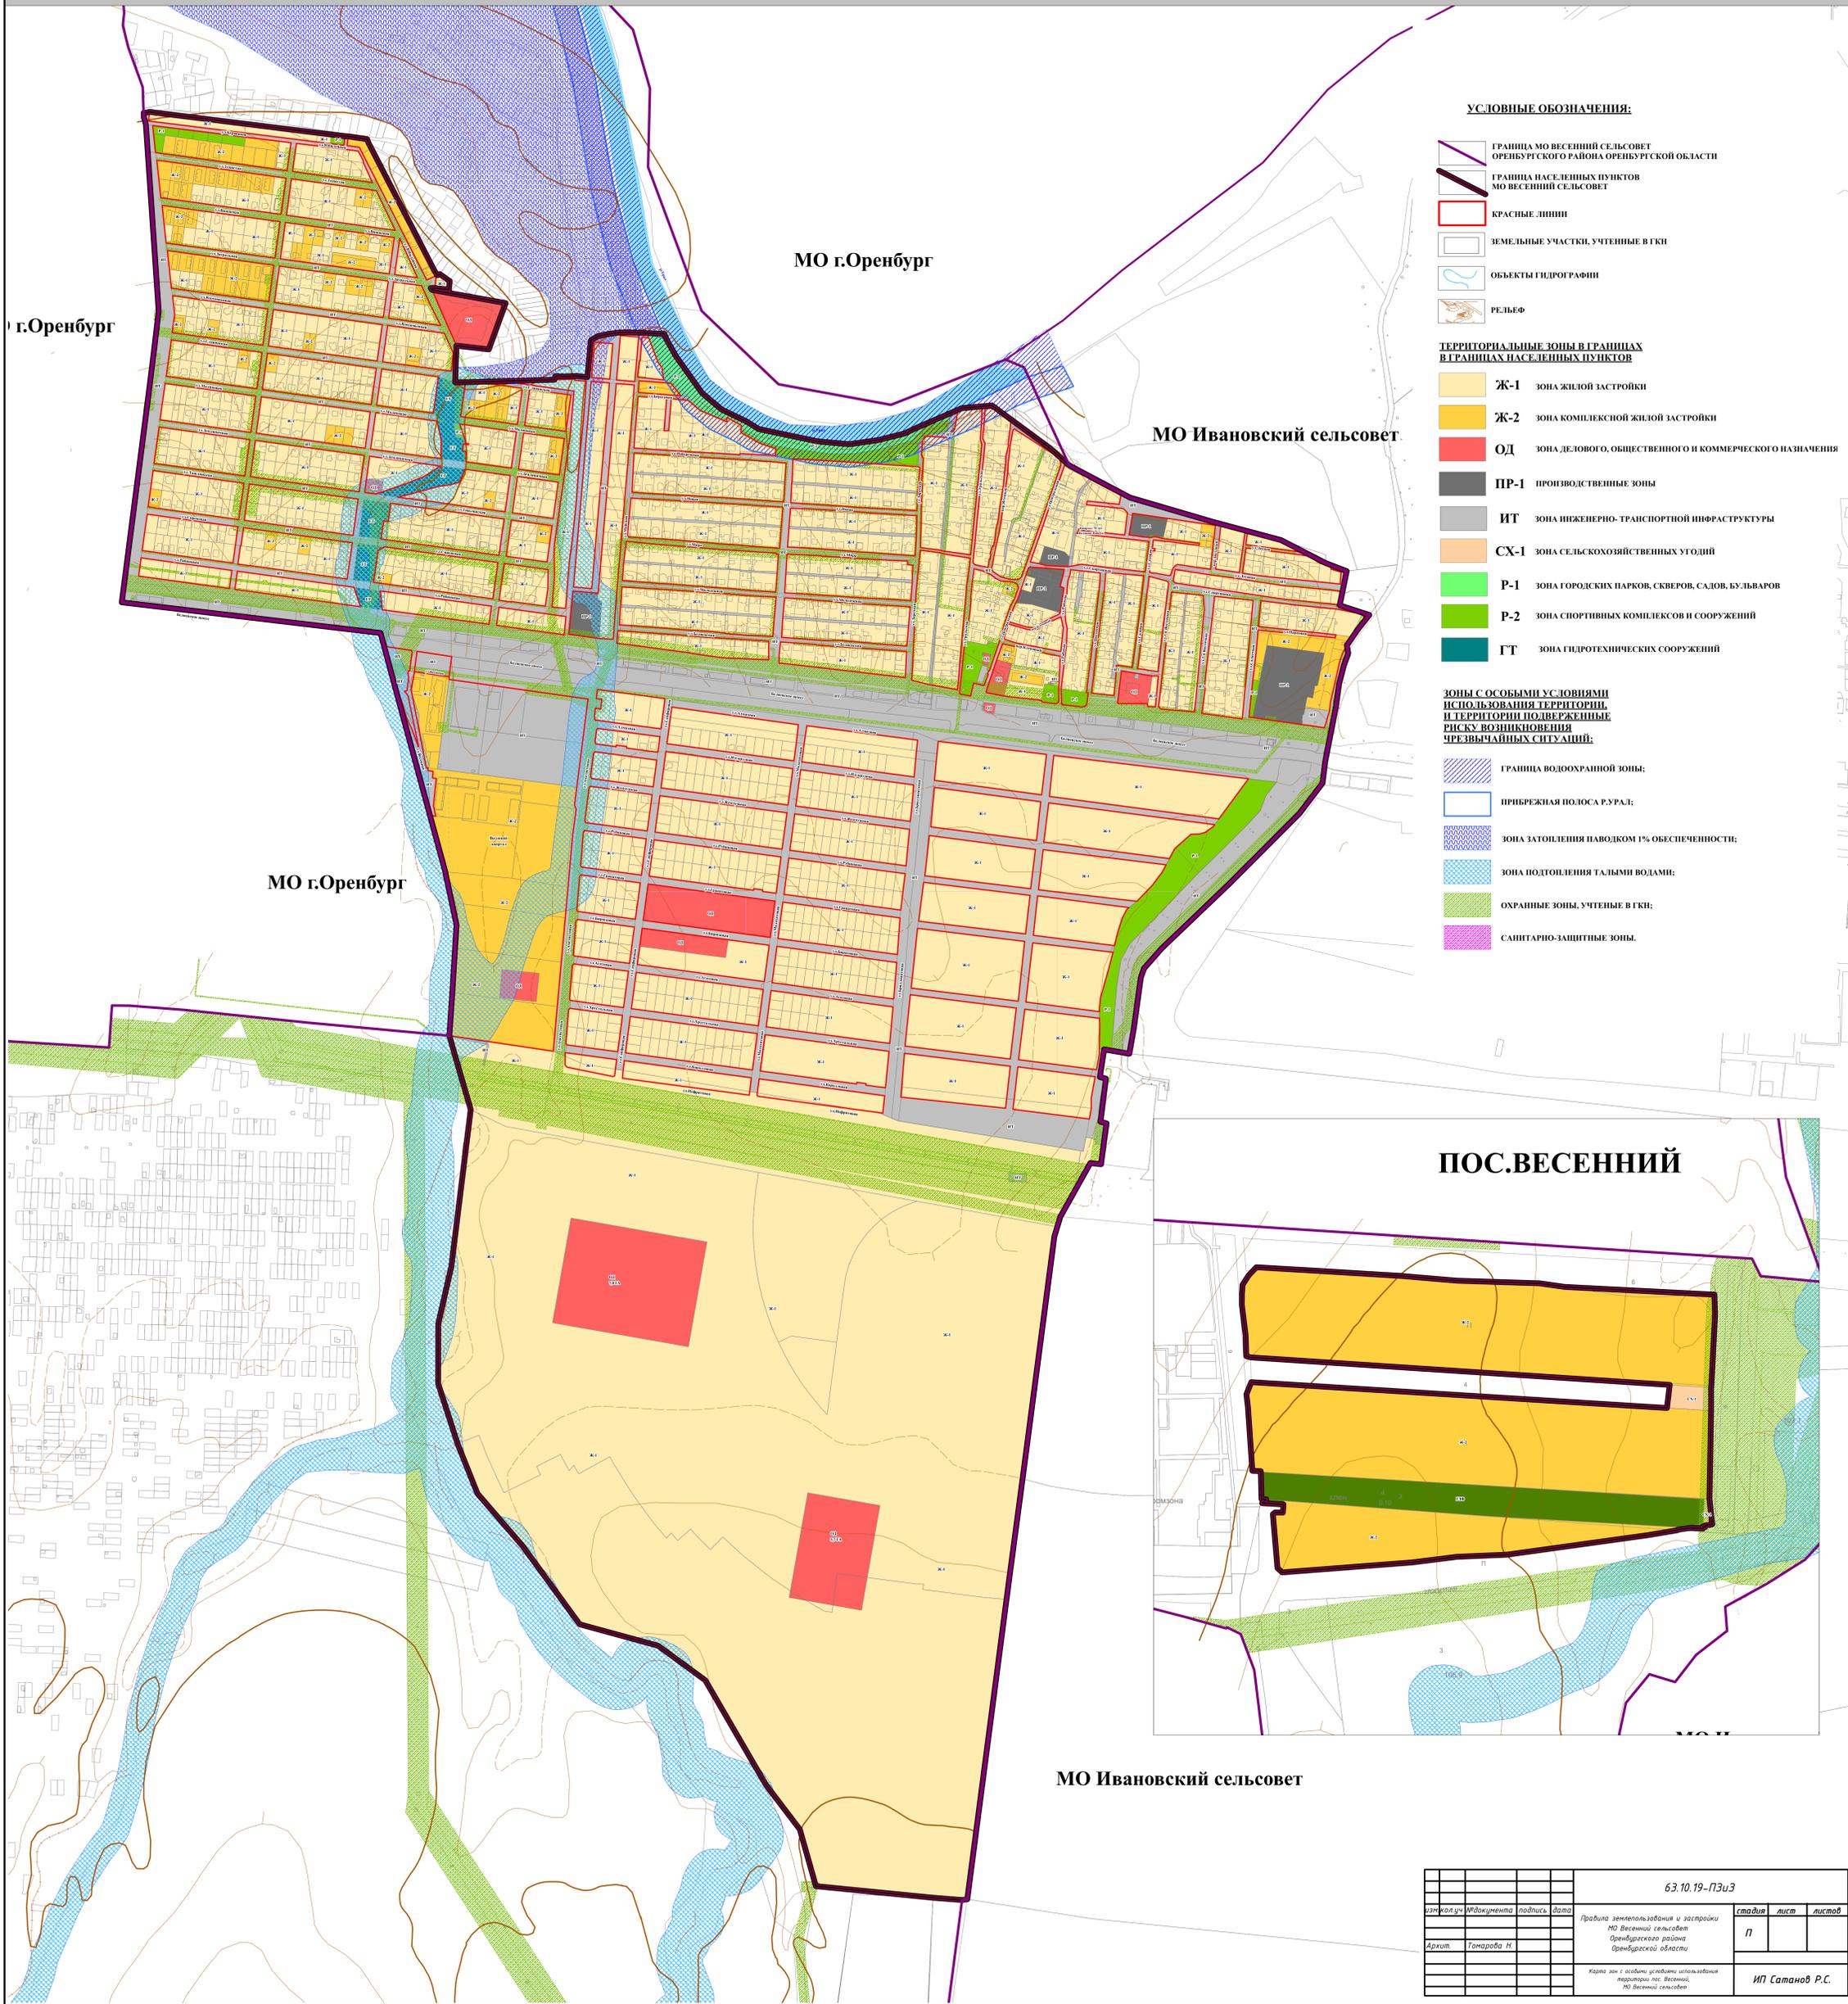

УСЛОВНЫЕ ОБОЗНАЧЕНИЯ:

- ГРАНИЦА МО ВЕСЕННИЙ СЕЛЬСОВЕТ ОРЕНБУРГСКОГО РАЙОНА ОРЕНБУРГСКОЙ ОБЛАСТИ
- ГРАНИЦА НАСЕЛЕННЫХ ПУНКТОВ МО ВЕСЕННИЙ СЕЛЬСОВЕТ
- КРАСНЫЕ ЛИНИИ
- ЗЕМЕЛЬНЫЕ УЧАСТКИ, УЧТЕННЫЕ В ГКН
- ОБЪЕКТЫ ГИДРОГРАФИИ
- РЕЛЬЕФ

ТЕРРИТОРИАЛЬНЫЕ ЗОНЫ В ГРАНИЦАХ В ГРАНИЦАХ НАСЕЛЕННЫХ ПУНКТОВ

- Ж-1 ЗОНА ЖИЛОЙ ЗАСТРОЙКИ
- Ж-2 ЗОНА КОМПЛЕКСНОЙ ЖИЛОЙ ЗАСТРОЙКИ
- ОД ЗОНА ДЕЛОВОГО, ОБЩЕСТВЕННОГО И КОММЕРЧЕСКОГО НАЗНАЧЕНИЯ
- ПР-1 ПРОИЗВОДСТВЕННЫЕ ЗОНЫ
- ИТ ЗОНА ИНЖЕНЕРНО-ТРАНСПОРТНОЙ ИНФРАСТРУКТУРЫ
- СХ-1 ЗОНА СЕЛЬСКОХОЗЯЙСТВЕННЫХ УГОДИЙ
- Р-1 ЗОНА ГОРОДСКИХ ПАРКОВ, СКВЕРОВ, САДОВ, БУЛЬВАРОВ
- Р-2 ЗОНА СПОРТИВНЫХ КОМПЛЕКСОВ И СООРУЖЕНИЙ
- ГТ ЗОНА ГИДРОТЕХНИЧЕСКИХ СООРУЖЕНИЙ

ЗОНЫ С ОСОБЫМИ УСЛОВИЯМИ ИСПОЛЬЗОВАНИЯ ТЕРРИТОРИИ, И ТЕРРИТОРИИ ПОДВЕРЖЕННЫЕ РИСКУ ВОЗНИКНОВЕНИЯ ЧРЕЗВЫЧАЙНЫХ СИТУАЦИЙ:

- ГРАНИЦА ВОДООХРАНОЙ ЗОНЫ;
- ПРИБРЕЖНАЯ ПОЛОСА Р.УРАЛ;
- ЗОНА ЗАТОПЛЕНИЯ НАВОДКОМ 1% ОБЕСПЕЧЕННОСТИ;
- ЗОНА ПОДТОПЛЕНИЯ ТАЛЫМИ ВОДАМИ;
- ОХРАННЫЕ ЗОНЫ, УЧТЕННЫЕ В ГКН;
- САНИТАРНО-ЗАЩИТНЫЕ ЗОНЫ.

ПОС.ВЕСЕННИЙ

		6.3.10.19-ПЗиЗ		
Утвердил	И.И.Иванов	Подпись	Дата	
Архит.	Томарава Н.	Правила землепользования и застройки МО Весенний сельсовет Оренбургского района Оренбургской области		Страница
				лист
				лист
Карта зон с особыми условиями использования территории пос. Весенний, МО Весенний сельсовет				ИП Сатанов Р.С.