


КАРТА ГРАДОСТРОИТЕЛЬНОГО ЗОНИРОВАНИЯ МО ВЕСЕННИЙ СЕЛЬСОВЕТ

УСЛОВНЫЕ ОБОЗНАЧЕНИЯ:

-  ГРАНИЦА МО ВЕСЕННИЙ СЕЛЬСОВЕТ ОРЕНБУРГСКОГО РАЙОНА ОРЕНБУРГСКОЙ ОБЛАСТИ
-  ГРАНИЦА НАСЕЛЕННЫХ ПУНКТОВ МО ВЕСЕННИЙ СЕЛЬСОВЕТ
-  ЗЕМЕЛЬНЫЕ УЧАСТКИ, УЧТЕННЫЕ В ГИ
-  ОБЪЕКТЫ ГИДРОГРАФИИ
-  РЕЛЬЕФ

ТЕРРИТОРИАЛЬНЫЕ ЗОНЫ В ГРАНИЦАХ МО И В ГРАНИЦАХ НАСЕЛЕННЫХ ПУНКТОВ

-  ПР-1 ПРОИЗВОДСТВЕННЫЕ ЗОНЫ
-  ИТ ЗОНА ИНЖЕНЕРНО-ТРАНСПОРТНОЙ ИНФРАСТРУКТУРЫ
-  СХ-1 ЗОНА СЕЛЬСКОХОЗЯЙСТВЕННЫХ УГОДИЙ
-  СХ-2 ЗОНА, ЗАНЯТАЯ ОБЪЕКТАМИ СЕЛЬСКОХОЗЯЙСТВЕННОГО НАЗНАЧЕНИЯ ДАЧНЫХ И САДОВО-ОГОРОДНЫХ УЧАСТКОВ
-  СН ЗОНА КЛАДЫШЦ
-  ВФ ЗОНА ОБЪЕКТОВ ВОДНОГО ФОНДА
-  ГЛФ ГОСУДАРСТВЕННЫЙ ЛЕСНОЙ ФОНД

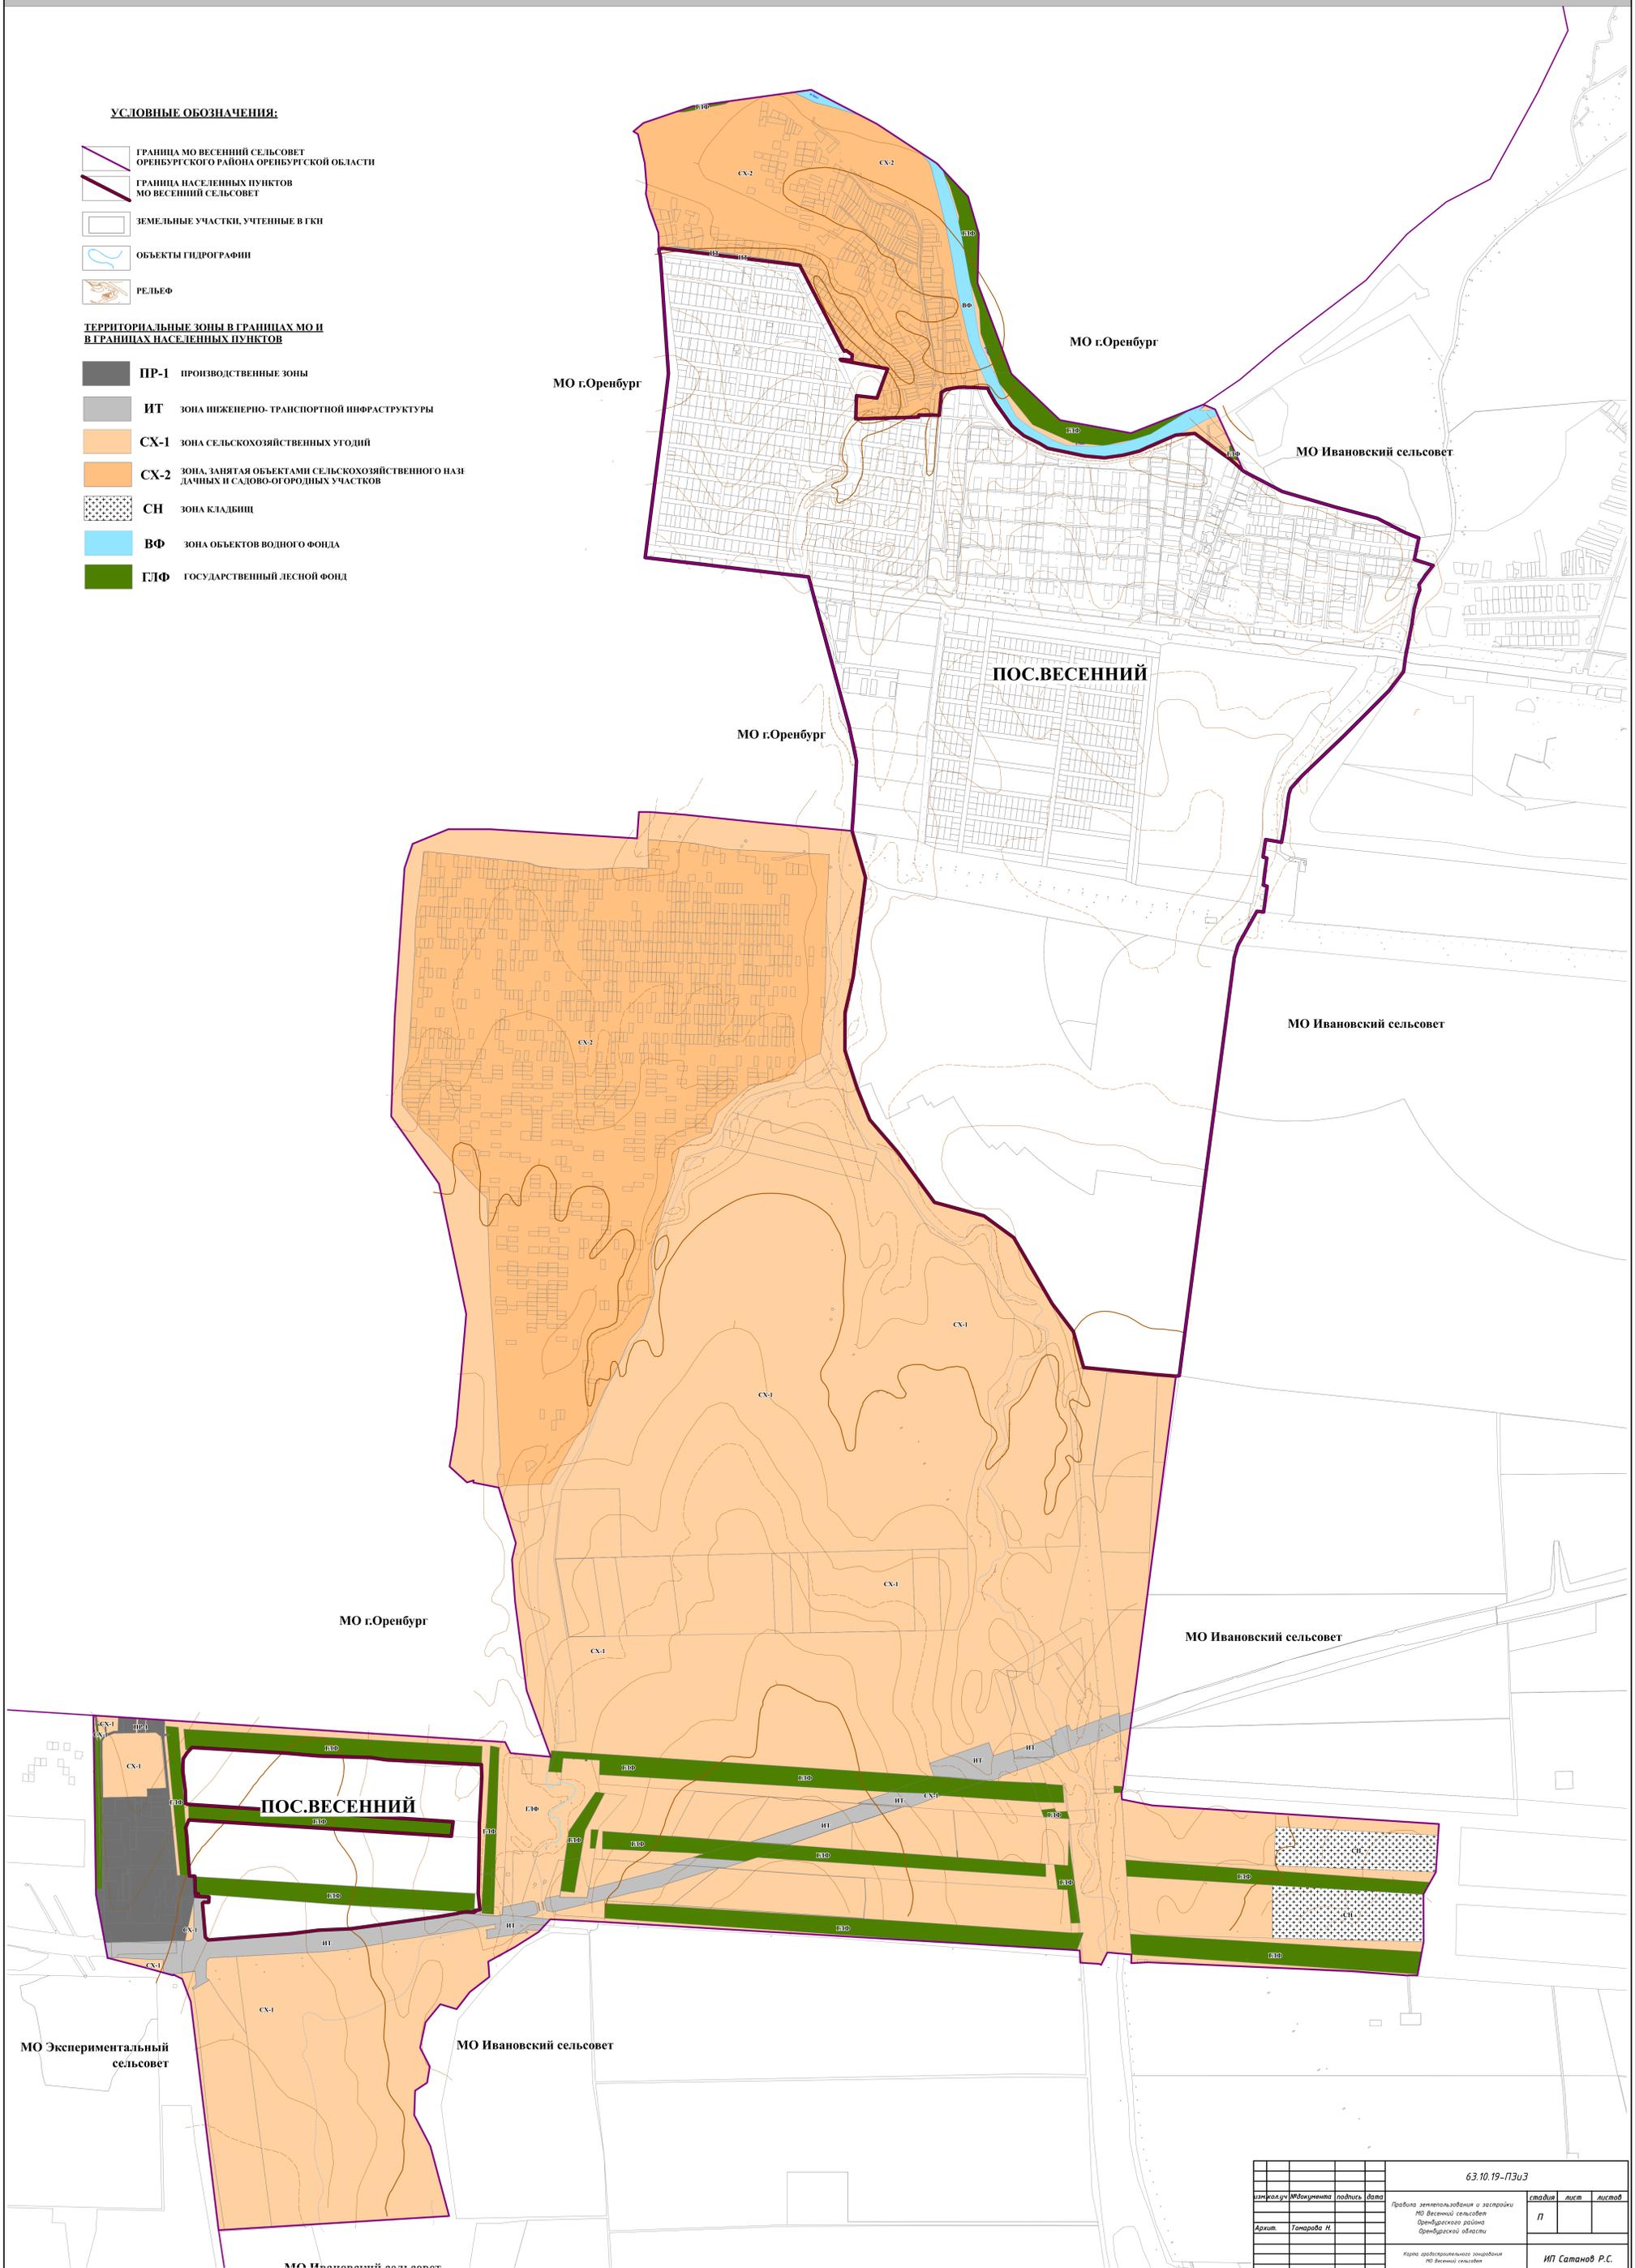

				63.10.19-ПЗчЗ			
Исполн.	Инициатор	Подпись	Дата	Правила землепользования и застройки МО Весенний сельсовет Оренбургского района Оренбургской области	Страницы	Лист	Листов
Архит.	Гончарова Н.						
				Карта градостроительного зонирования МО Весенний сельсовет			ИП Сатанов Р.С.