



Тротуары слева		
Дорожные ограждения и направляющие устройства слева		
Горизонтальная линия расположения дорожки слева	3-я от осевой	
	2-я от осевой	
	1-я от осевой	
Земельный участок в профильном виде		

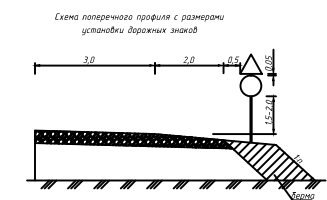

№	Наименование	Единица	Кол-во
1	Знаки приоритета		
	Знаки дорожные	шт	9
2	Метки дорожные отражающие	шт	1
	Метки жилая зона	шт	1
	Бесцветная краска	кг	1/10

Примечание:
1 Протяженность Проезда №1 - 900 м.
— границы Беляевского шоссе

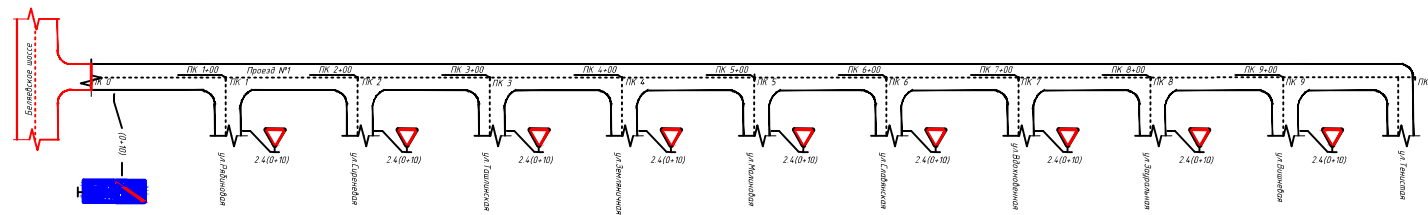

Осевая линия		
Горизонтальная линия расположения дорожки справа	1-я от осевой	
	2-я от осевой	
Дорожные ограждения и направляющие устройства справа		
Тротуары справа		

21-013.3-ТКР-05					
Прембургская область					
Весенний сельсовет Прембургского района					
п. Весенний					
Изм.	Кол-во	Лист	№ док.	Дата	Станд.
ТМТ	Томель	1/203	1/203		Лист 1
Выполнил	Томель	01/203			Лист 1
Проверил	Крыжовый	01/203			
Н. контр.	Степанов	01/203			
Схема обстановки дороги по Проезду №1					000 "МежРегионКлистер"