
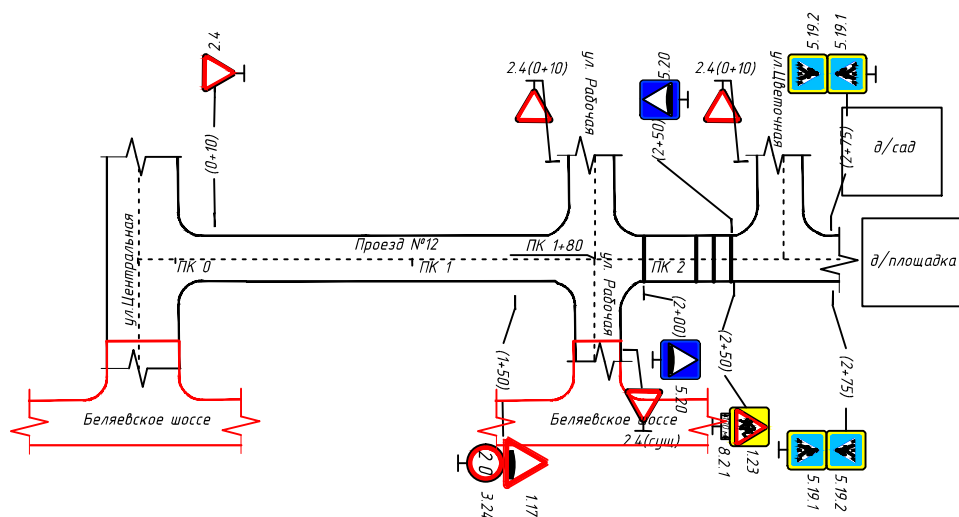


Тротуары слева		
Дорожные ограждения и направляющие устройства слева		
Горизонтальная дорожная разметка слева	3-я от осевой	
	2-я от осевой	
	1-я от осевой	
Элементы дороги в продольном профиле		

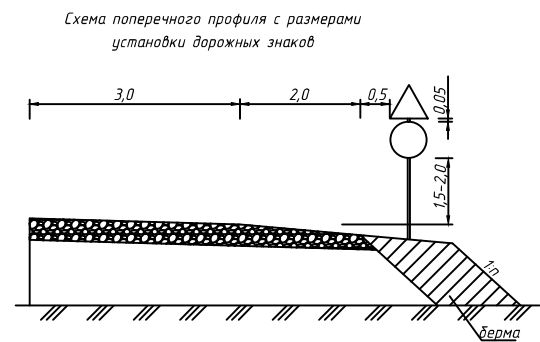

№	Наименование	Ед. изм.	Кол-во
1	Знаки приоритета		
	Уступите дорогу	2,4	шт
	Запрещающие знаки		
2	Ограничение максимальной скорости	3,24	шт
	Предупреждающие знаки		
3	Искусственная неровность	1,17	шт
	Дети	1,23	шт
4	Знаки дополнительной информации (таблички)		
	Зона действия	8,21	шт
5	Знаки особых предписаний		
	Пешеходный переход	5,19,1	шт
	Пешеходный переход	5,19,2	шт
	Искусственная неровность	5,20	шт
	Всего: знаков / стоек		шт / шт

Примечание:
 1. Протяженность Проезду №12- 286 м.
 На ул. Проезд 12 имеются существующие искусственные неровности.
 — границы Беляевского шоссе

Осевая линия		
Горизонтальная дорожная разметка справа	1-я от осевой	
	2-я от осевой	
Дорожные ограждения и направляющие устройства справа		
Тротуары справа		

				21-01.33-ТКР-02					
				Оренбургская область					
				Весенний сельсовет Оренбургского района					
Изм.	Колуч.	Лист	№ док.	Подп.	Дата	п. Весенний	Стадия	Лист	Листов
ГИП	Томеян			Томеян	01.2016		П	1	1
Выполнил	Томеян			Томеян	01.2016	ООО "МежРегионКадастор"			
Проверил	Кривонова			Кривонова	01.2016				
Н. контр.	Сатанов			Сатанов	01.2016				

СОГЛАСОВАНО

Подпись и дата
Взаимнф. №

Инд. № подл.