


КАРТА ФУНКЦИОНАЛЬНЫХ ЗОН МО ВЕСЕННИЙ СЕЛЬСОВЕТ ОРЕНБУРГСКОГО РАЙОНА ОРЕНБУРГСКОЙ ОБЛАСТИ

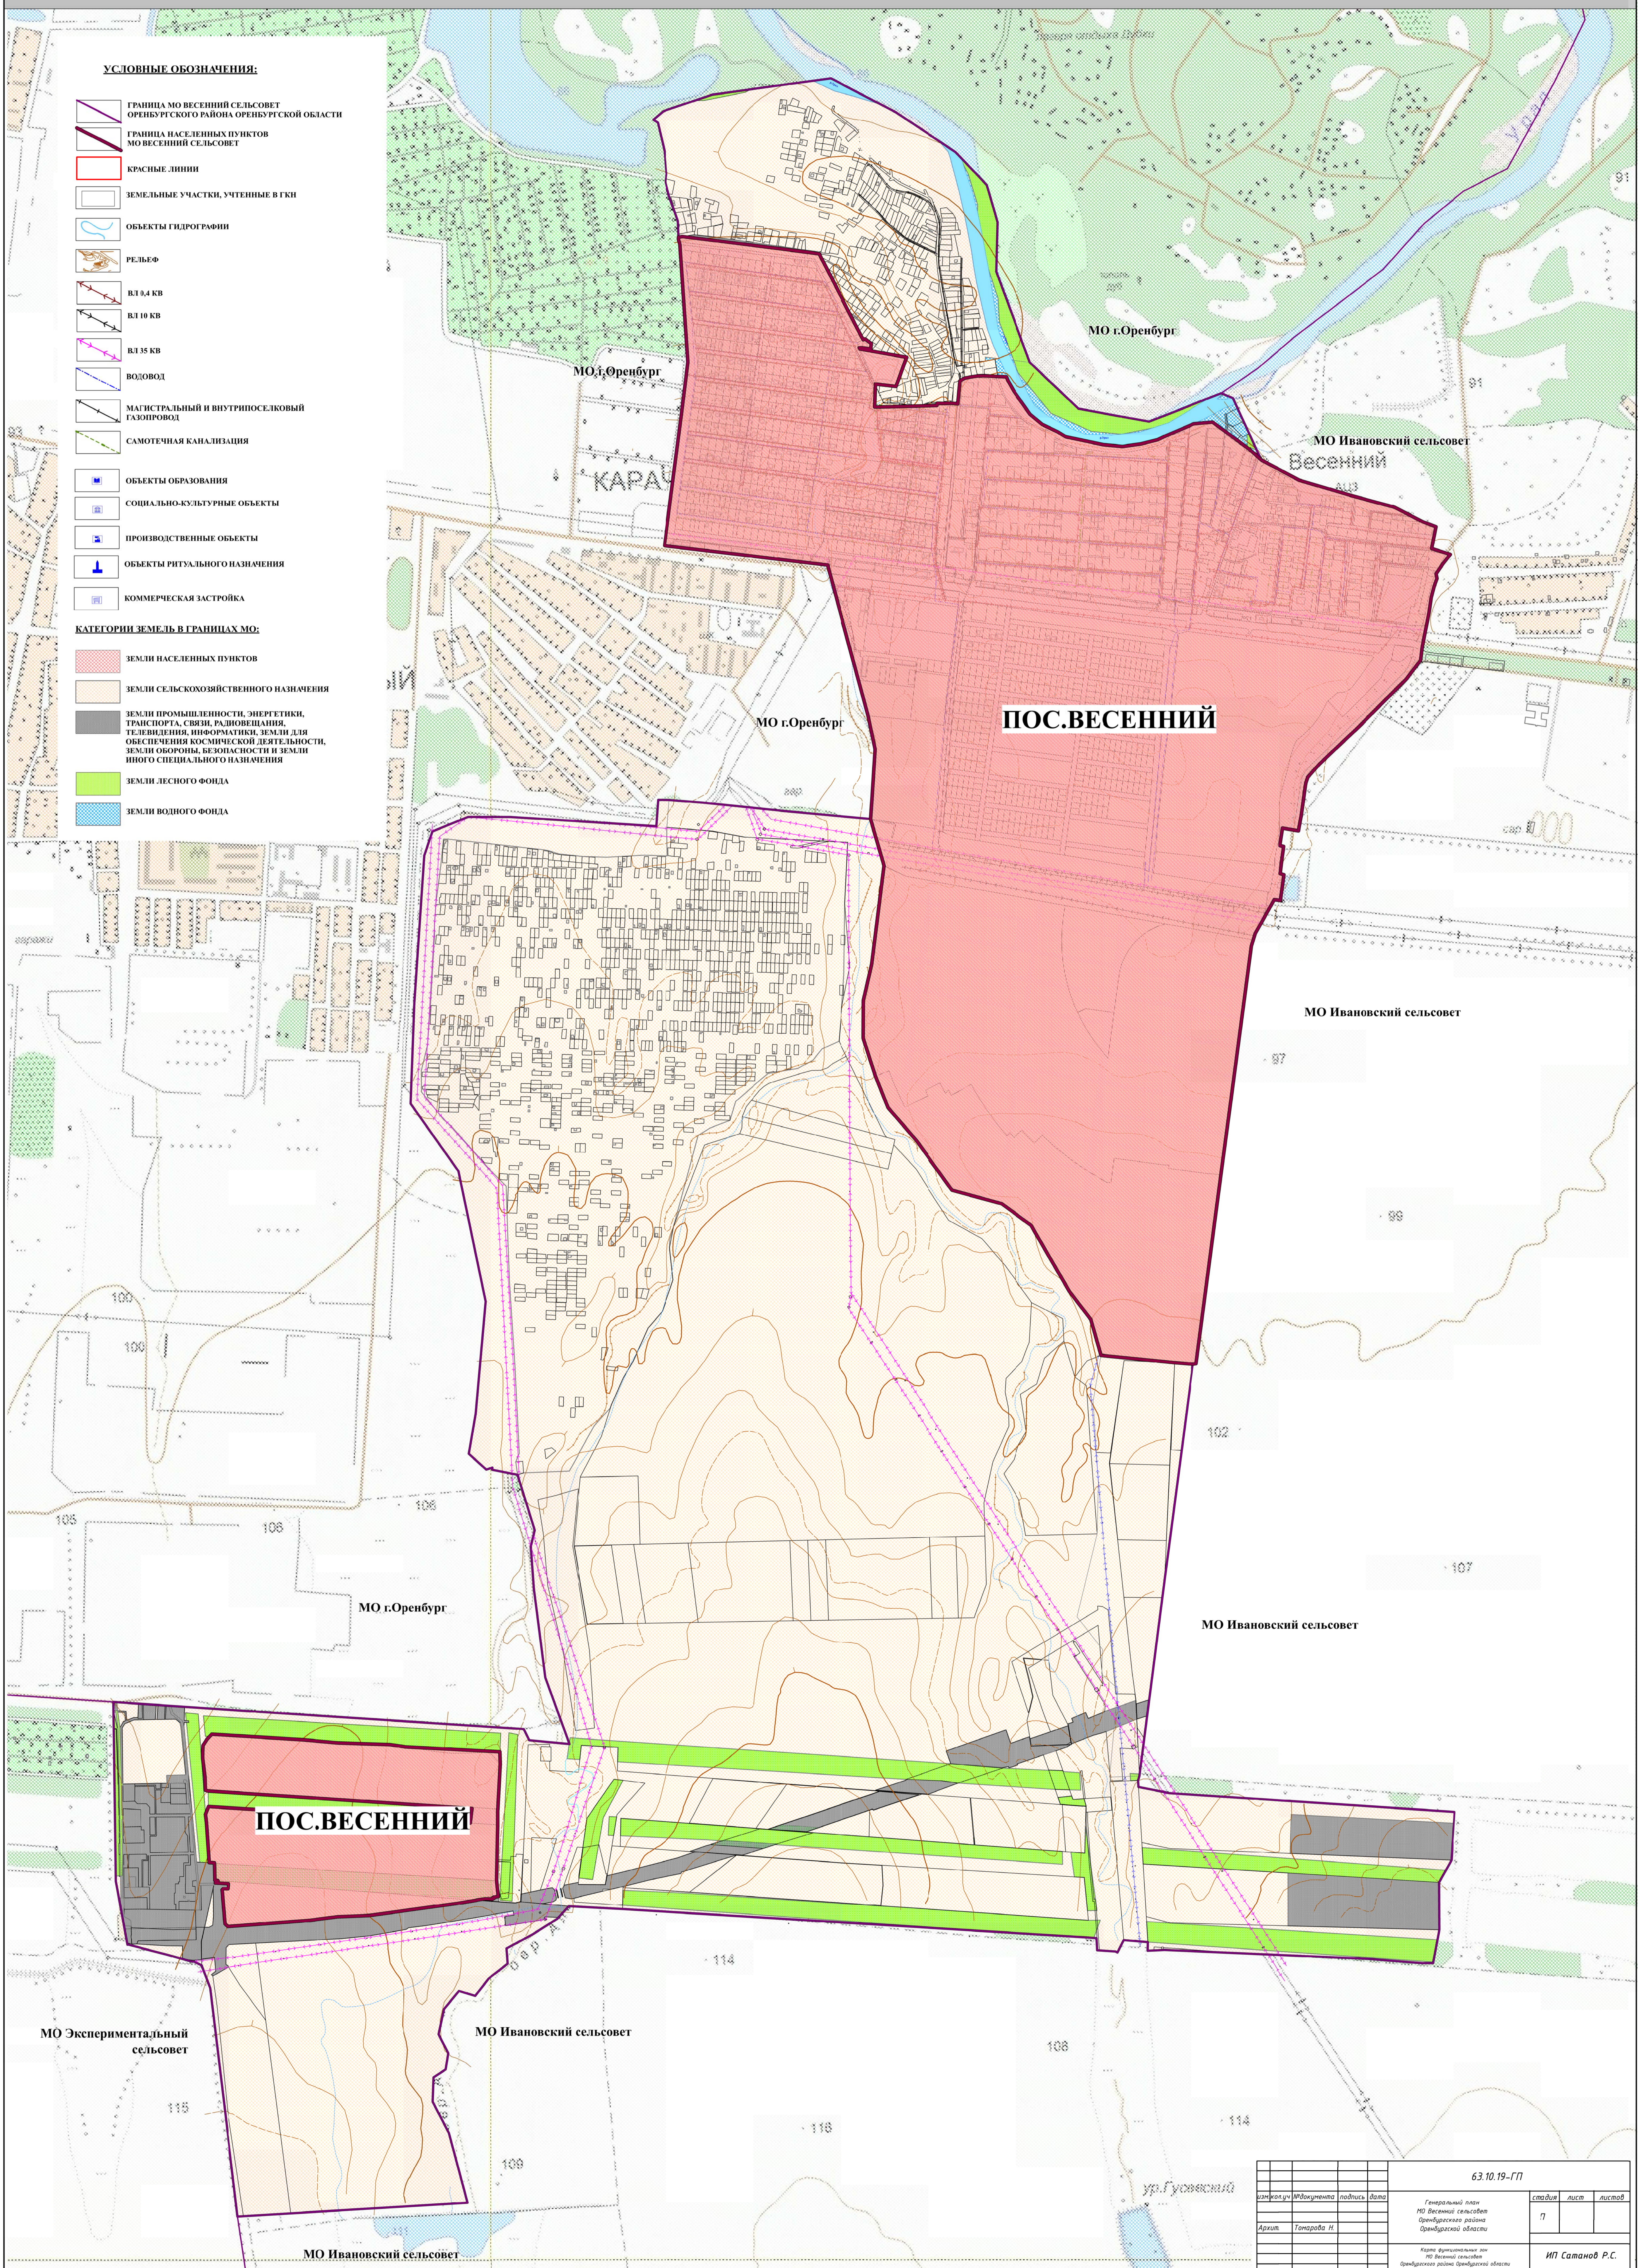

УСЛОВНЫЕ ОБОЗНАЧЕНИЯ:

- ГРАНИЦА МО ВЕСЕННИЙ СЕЛЬСОВЕТ ОРЕНБУРГСКОГО РАЙОНА ОРЕНБУРГСКОЙ ОБЛАСТИ
 - ГРАНИЦА НАСЕЛЕННЫХ ПУНКТОВ МО ВЕСЕННИЙ СЕЛЬСОВЕТ
 - КРАСНЫЕ ЛИНИИ
 - ЗЕМЕЛЬНЫЕ УЧАСТКИ, УЧТЕННЫЕ В ГКН
 - ОБЪЕКТЫ ГИДРОГРАФИИ
 - РЕЛЬЕФ
 - ВЛ 0,4 КВ
 - ВЛ 10 КВ
 - ВЛ 35 КВ
 - ВОДОВОД
 - МАГИСТРАЛЬНЫЙ И ВНУТРИПОСЕЛКОВЫЙ ГАЗОПРОВОД
 - САМОТЕЧНАЯ КАНАЛИЗАЦИЯ
 - ОБЪЕКТЫ ОБРАЗОВАНИЯ
 - СОЦИАЛЬНО-КУЛЬТУРНЫЕ ОБЪЕКТЫ
 - ПРОИЗВОДСТВЕННЫЕ ОБЪЕКТЫ
 - ОБЪЕКТЫ РИТУАЛЬНОГО НАЗНАЧЕНИЯ
 - КОММЕРЧЕСКАЯ ЗАСТРОЙКА
- КАТЕГОРИИ ЗЕМЕЛЬ В ГРАНИЦАХ МО:
- ЗЕМЛИ НАСЕЛЕННЫХ ПУНКТОВ
 - ЗЕМЛИ СЕЛЬСКОХОЗЯЙСТВЕННОГО НАЗНАЧЕНИЯ
 - ЗЕМЛИ ПРОМЫШЛЕННОСТИ, ЭНЕРГЕТИКИ, ТРАНСПОРТА, СВЯЗИ, РАДИОВЕЩАНИЯ, ТЕЛЕВИДЕНИЯ, ИНФОРМАТИКИ, ЗЕМЛИ ДЛЯ ОБЕСПЕЧЕНИЯ КОСМИЧЕСКОЙ ДЕЯТЕЛЬНОСТИ, ЗЕМЛИ ОБОРОНЫ, БЕЗОПАСНОСТИ И ЗЕМЛИ ИНОГО СПЕЦИАЛЬНОГО НАЗНАЧЕНИЯ
 - ЗЕМЛИ ЛЕСНОГО ФОНДА
 - ЗЕМЛИ ВОДНОГО ФОНДА

ПОС.ВЕСЕННИЙ

ПОС.ВЕСЕННИЙ

		63.10.19-ГП			
изм/конт.ч.	ИФ/документа	подпись	дата	статья	лист
Архит.	Гончарова Н.			7	
				ИП Сатанов Р.С.	